


WIEŚ CHRÓSCINA

MIEJSCOWY PLAN ZAGOSPODAROWANIA PRZESTRZENNEGO

ZMIANA

ZAŁĄCZNIK NR 1 DO UCHWAŁY NR. XVIII / 153 / 2000

RADY GMINY DĄBROWA
Z DNIA 13 LISTOPADA 2000r.

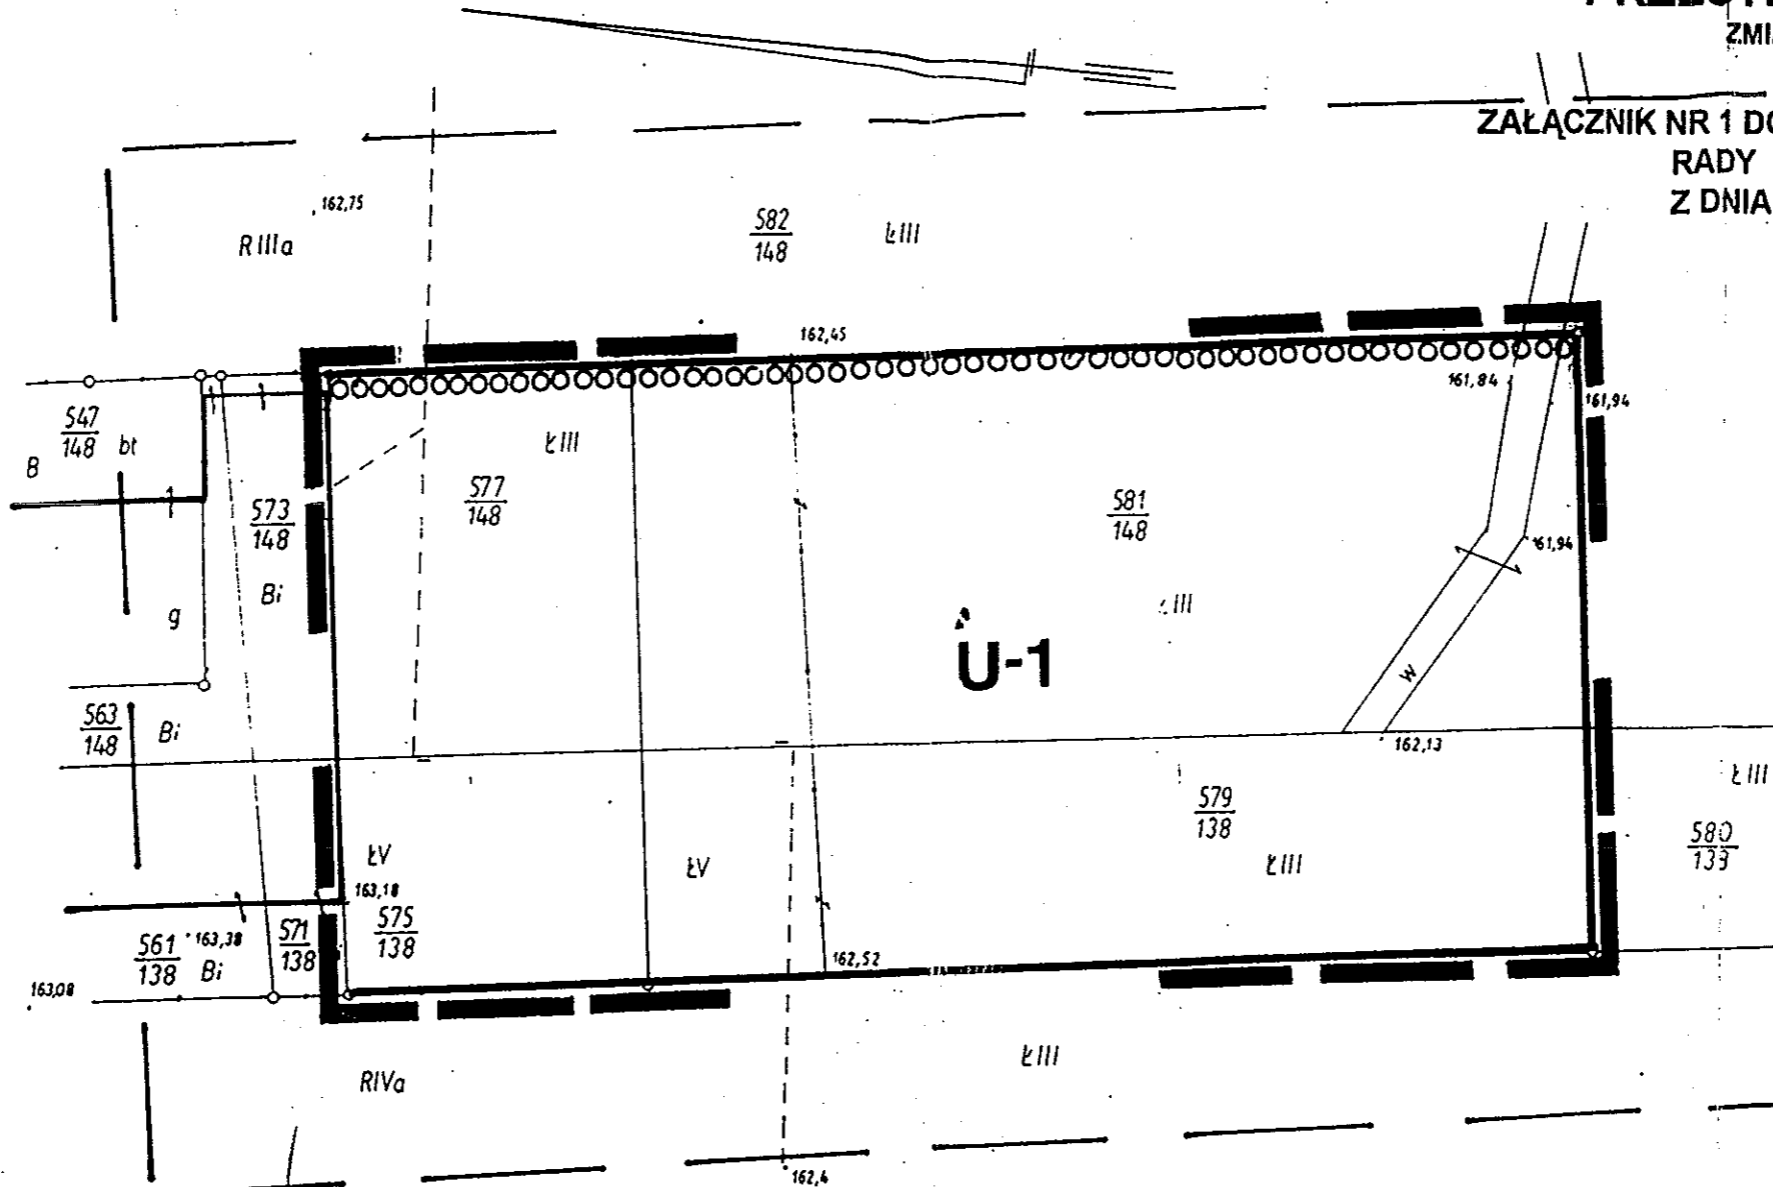

PRZEWODNICZĄCY RADY
P. Wierzon
dr inż. Piotr Wierzon

Nie wyklucza się istnienia w terenie innych nie wykazanych na niniejszej mapie urządzeń podziemnych, które nie były zgłoszone do inwentaryzacji lub o których brak jest informacji w instytucjach branżowych.

OZNACZENIA

	GRANICA TERENU OBJĘTEGO ZMIANĄ PLANU
	LINIE ROZGRANICZAJĄCE TERENY O RÓŻNYM PRZEZNACZENIU
	ZIELEŃ IZOLACYJNA
	SYMBOL TERENU

Starosta Opolski
Powiatowy Ośrodek Dokumentacji Geodezyjnej i Kartograficznej w Opolu Oddział w Niemodlinie

W obszarze oznaczonym fra. przesyłaną potwierdzona w terenie aktualność treści mapy terenowej. Dokumenty potwierdzające aktualność mapy przyjęto do zasobu w dniu 2000-04-12 i zarejestrowano pod nr 2721-131/2000. Najnowsza mapa może służyć do celów projektowych.

Projektowane obiekty budowlane wymagające pozwoleń na budowę podlegają wytyczeniu i inwentaryzacji powykonawczej przez jednostkę uprawnioną do wytyczenia i inwentaryzacji terenów.

Inspektor
K. K.
2000-04-12

Gratyna Zięcina-Zmieszyska

474 - 111 - 251

Mapa jednostkowa

województwo: opolskie

Układ współrzędnych „1965”

Nr ks. rob. 53 / 2000

Fotopowiększenie

Sporządzona przez:

gmina: Dąbrowa

Poziom odniesienia „Kronsztadt”

Dz. ew. rob. 186 / 2000

Geodeta uprawniony

obręb: Chróścina

Eugeniusz Stępień
Lubowice, ul. Ceramiczna 7c/5
rozw. MGPIB Nr 8613

k.m. 2 działka 575/138,
577/148, 579/138, 581/148

Wojewódzkie Biuro Geodezyjne i Terenów w Opolu
REJONOWY ODZIAŁ
ul. Boh. Powst. Śl. 37 / 47100 Niemodlin